

Landkreis Vorpommern-Greifswald

Der Landrat als untere Straßenaufsichtsbehörde



ÖFFENTLICHE BEKANNTMACHUNG

Allgemeinverfügung

Teileinziehung gemäß § 9 Absatz 2 des StrWG-MV in Verbindung mit § 35 Satz 2 VwVfG M-V

Entsprechend § 9 Abs. 2 des Straßen- und Wegegesetzes des Landes Mecklenburg - Vorpommern vom 13. Januar 1993 (GVOBl. M-V S. 42; GS Meckl.-Vorp. Gl. Nr. 90-1), zuletzt geändert durch Artikel 6 des Gesetzes vom 05. Juli 2018 (GVOBl. M-V S. 221), wird durch den Landkreis Vorpommern-Greifswald in der Stadt Wolgast ein Teilstück des „Rungeplatzes“ mit einer Größe von insgesamt circa 105 m² eingezogen. Das Teilstück des „Rungeplatzes“ ist gelegen in der Gemarkung Wolgast, Flur 23, Flurstücke 83, 84/1, 84/2 und 85. Der Verlauf ist im Lageplan entsprechend farblich dargestellt und als Anlage beigefügt. Die Anlage ist Teil dieser Allgemeinverfügung. Durch die Einziehung verliert das Wegeteilstück die Eigenschaft einer öffentlichen Straße bzw. eines öffentlichen Weges. Notwendige Genehmigungen, insbesondere straßenverkehrsrechtlicher Art, bleiben von dieser Allgemeinverfügung unberührt.

Die öffentliche Bekanntmachung dieser Allgemeinverfügung erfolgt im Internet unter www.kreis-vg.de und gilt am Tage nach der öffentlichen Bekanntmachung als bekannt gegeben.

Rechtsbehelfsbelehrung

Gegen diese Allgemeinverfügung kann innerhalb eines Monats nach Bekanntgabe Widerspruch eingelegt werden.

Der Widerspruch ist beim Landrat des Landkreises Vorpommern-Greifswald, 17489 Greifswald, Feldstraße 85 a, einzulegen.

Greifswald, den 14.03.2019


Michael Sack
Landrat



Anlage
Auszug aus dem Liegenschaftskataster

Bekanntmachungsvermerk:

Bekannt gemacht durch Veröffentlichung auf der Homepage <http://www.kreis-vg.de>.



Landkreis Vorpommern-Greifswald
- Der Landrat -
Kataster- und Vermessungsamt

Mühlenstr. 18c
17389 Anklam


Auszug aus dem Liegenschaftskataster

Liegenschaftskarte MV 1:500

Erstellt am 04.02.2019

Gemarkung: Wolgast (13 3509)
Flur: 23
Flurstück: 83, 84/1, 84/2, 85

Kreis: Landkreis Vorpommern-Greifswald
Gemeinde: Wolgast, Stadt (13 0 75 144)
Lage:

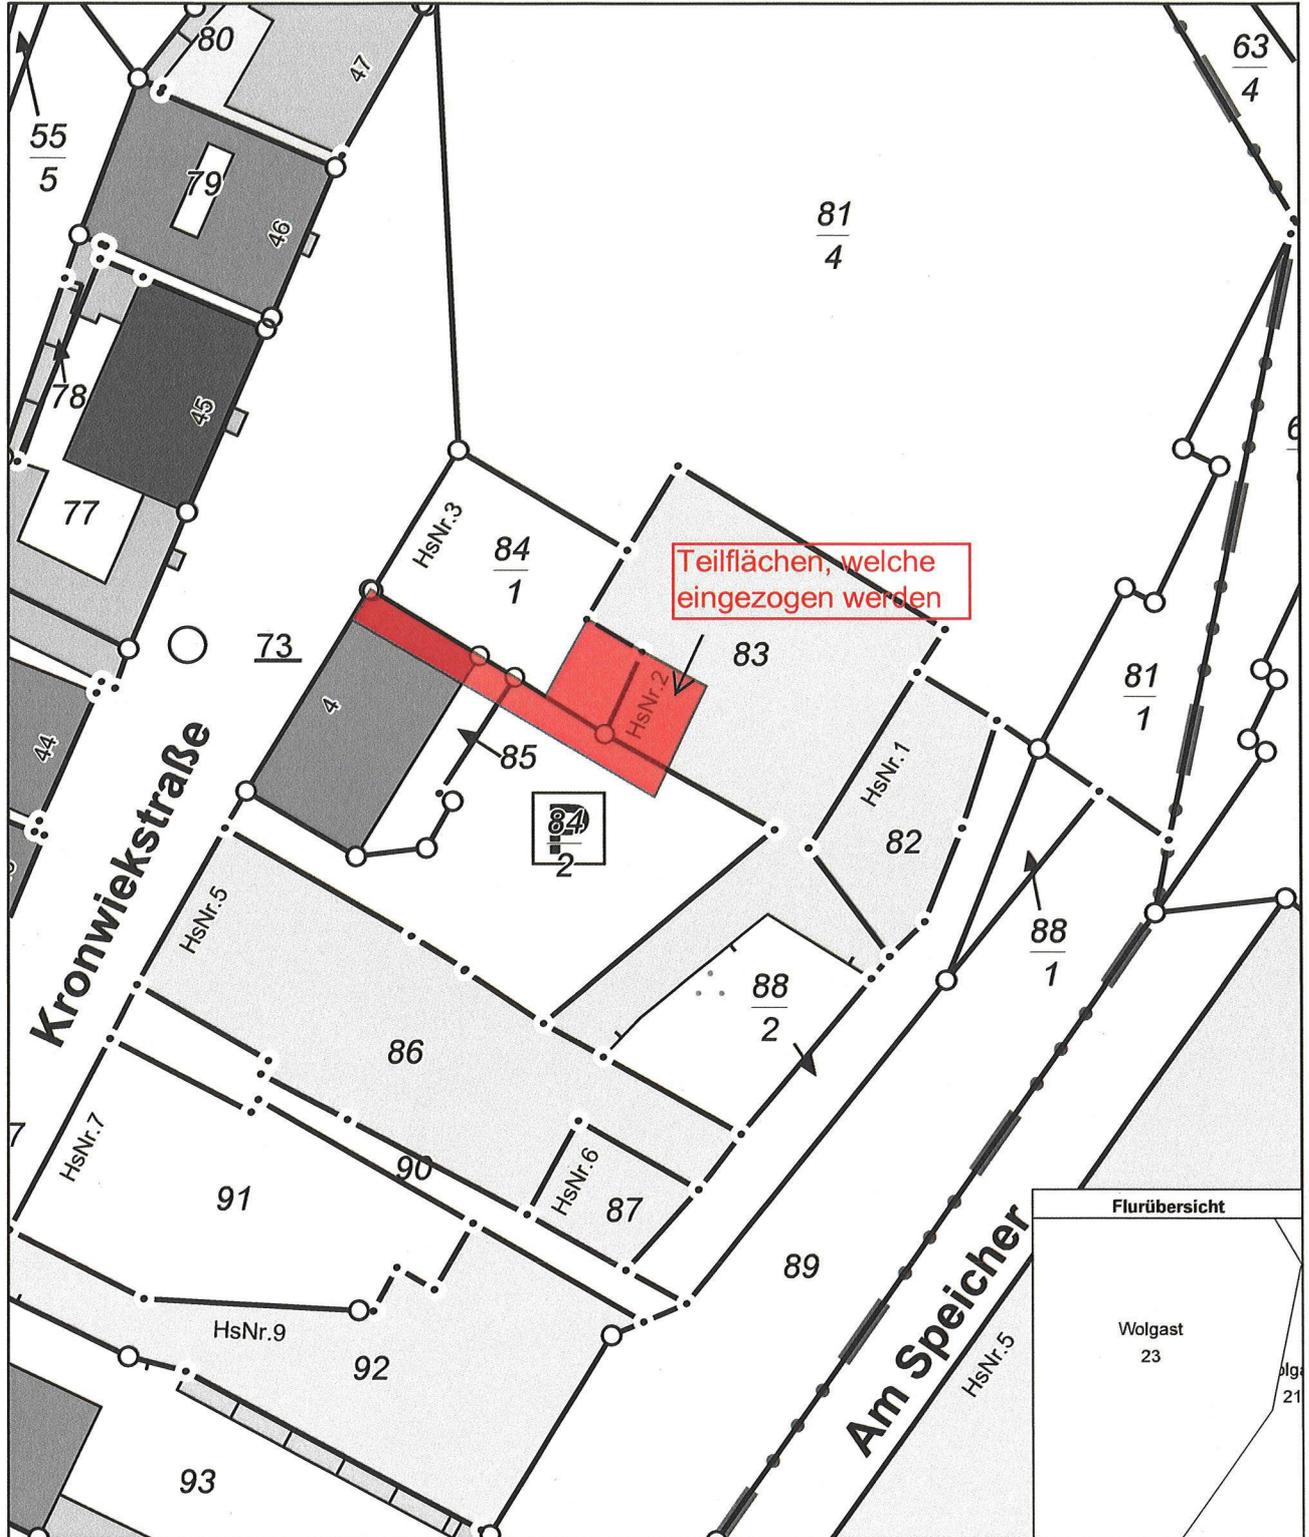

0 5 10 15 Meter

Maßstab 1:500

© Vermessungs- und Geoinformationsbehörden Mecklenburg-Vorpommern
Vervielfältigung, Weiterverarbeitung, Umwandlung, Weitergabe an Dritte oder Veröffentlichung bedarf der Zustimmung
der zuständigen Vermessungs- und Geoinformationsbehörde. Davon ausgenommen sind Verwendungen zu
innerdienstlichen Zwecken oder zum eigenen, nicht gewerblichen Gebrauch (§ 34 Abs. 1 GeoVermG M-V).